


Gewerbefläche I Erdgeschoss
 207.55 m²

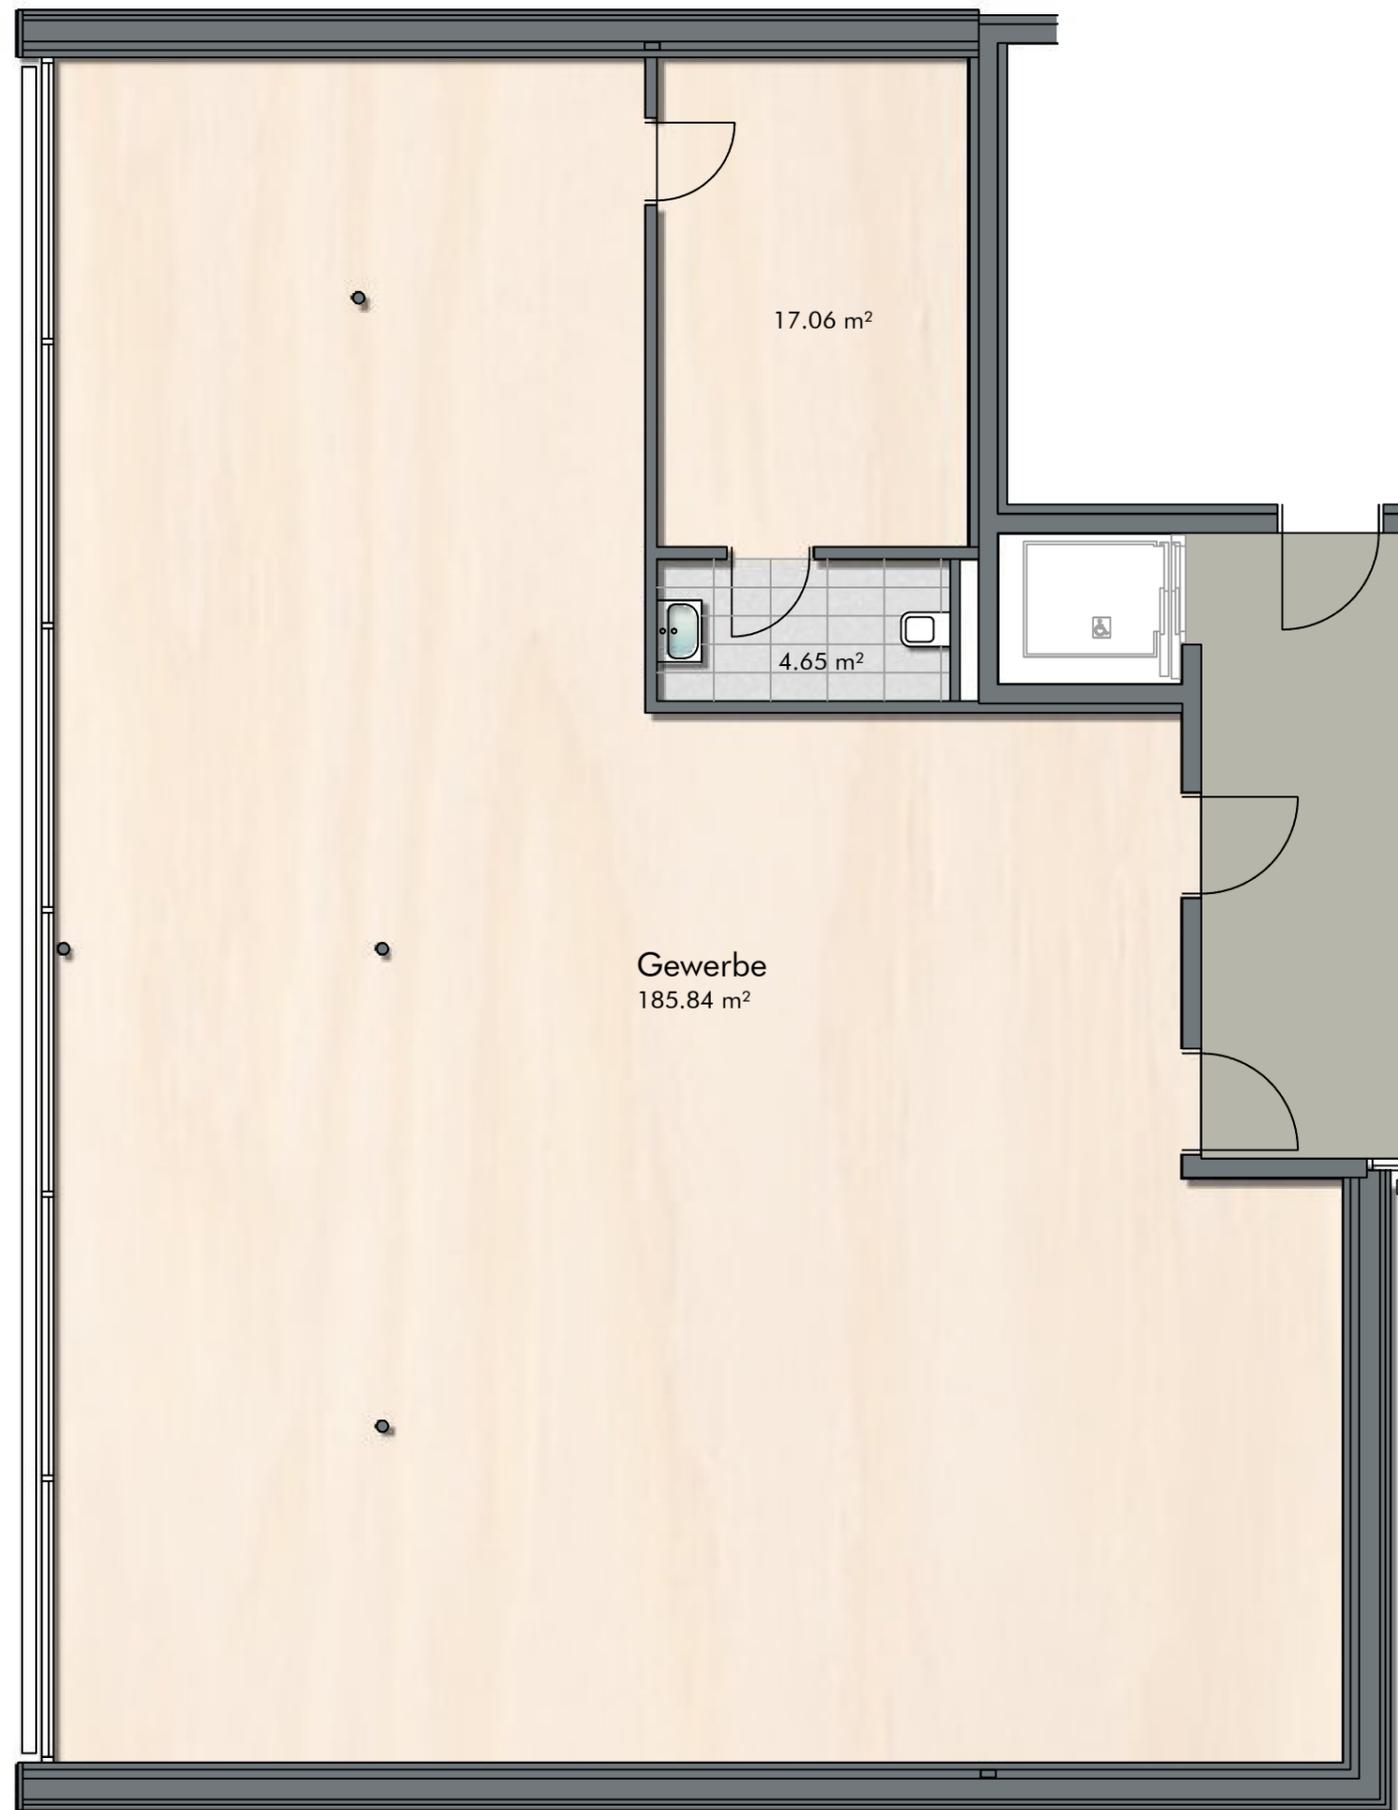


INFORMATIONEN


LEGENDE
 EV Elektroverteiler BH Brüstungshöhe
 HV Heizungsverteiler Ⓞ Wendekreis Rollstuhl / dm 1.50 m

M 1: 75 

LAGEPLAN

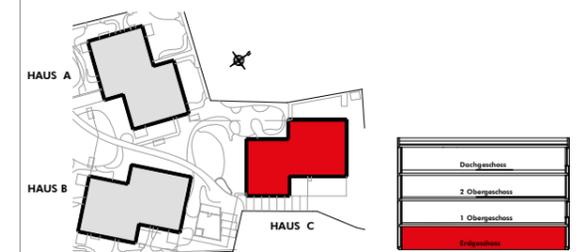

ERDGESCHOSS

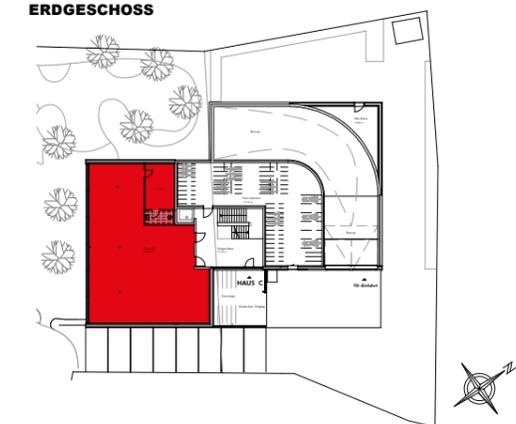

BEMERKUNGEN

29.01.2025
 Alle Maße sind Rohbaumaße und ca. Angaben und können zur Natur differieren.
 Ausschließlich die in der Bau- und Ausstattungsbeschreibung aufgeführte Einrichtung ist in der Grundausstattung enthalten.
 Sonstige im Verkaufsplan, Rendering oder Werbung gezeigten Gegenstände dienen der Illustration.

Karrenblick & Winsauer GmbH